


Условные обозначения

	Установка световой опоры
	Искусственная неровность
	Пешеходное ограждение
	Направление движения транспортного потока
	Знак дорожный

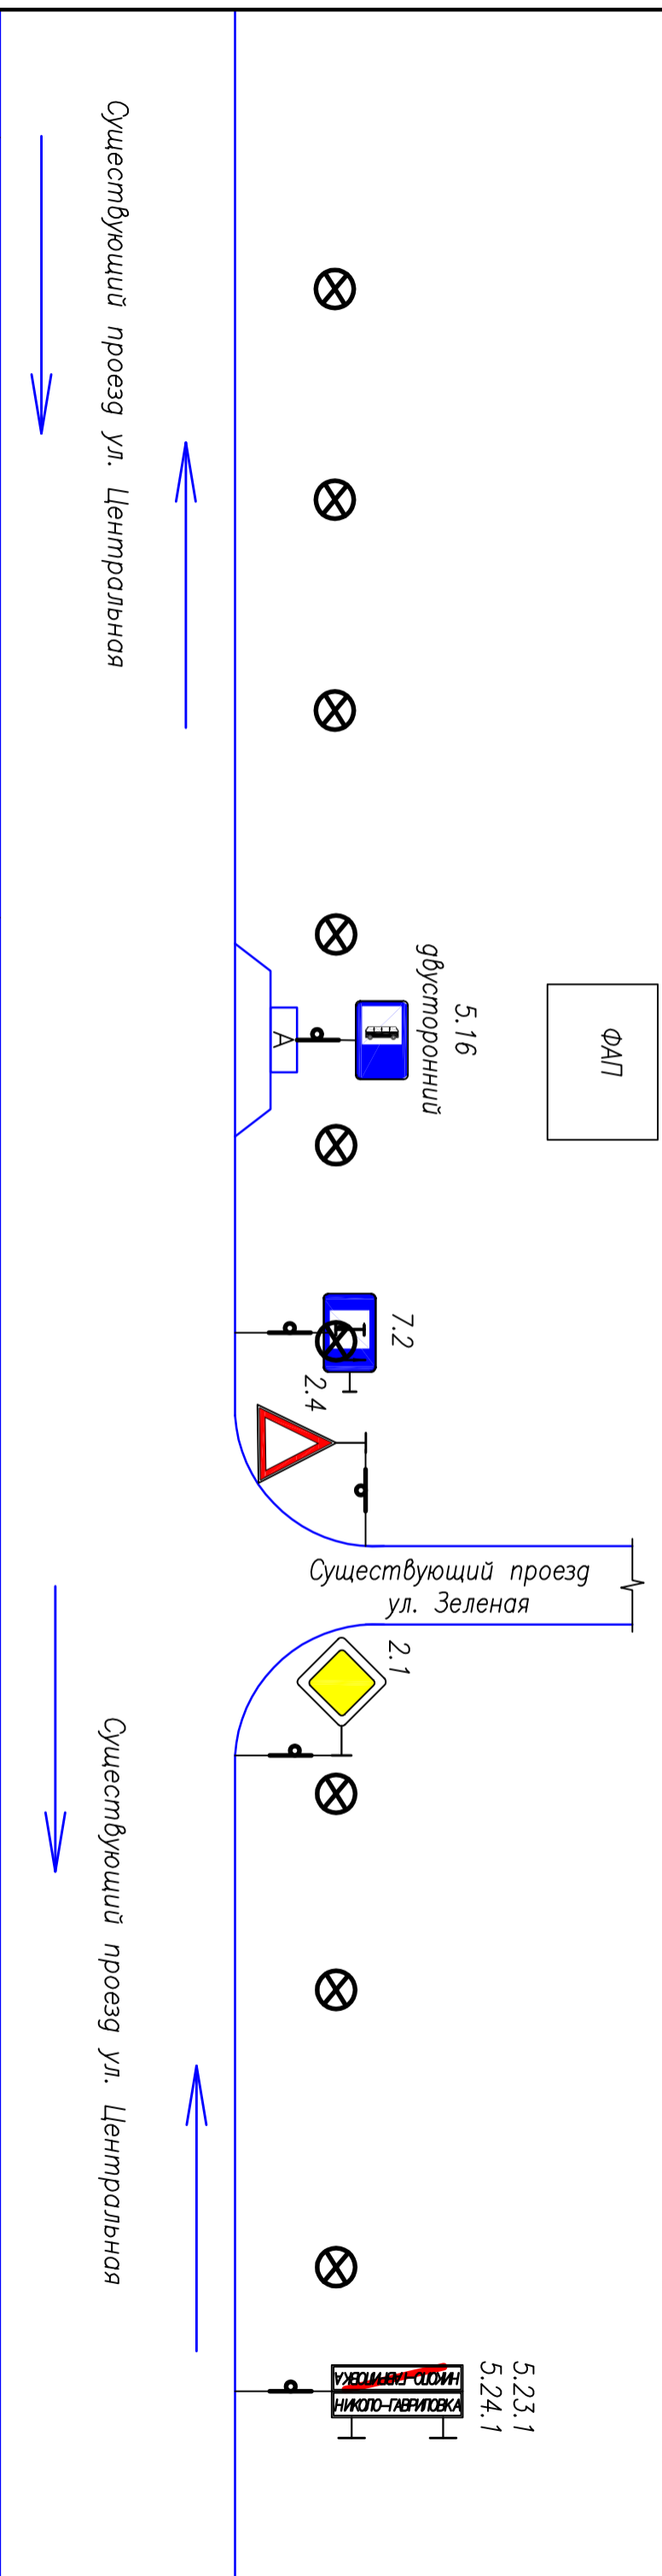

5.23.1  
5.24.1  
~~НИКОЛО-ГАВРИЛОВКА~~  
НИКОЛО-ГАВРИЛОВКА

7.2

5.16  
двусторонний

7.2

Существующий проезд  
ул. Зеленая

2.1

5.23.1  
5.24.1  
НИКОЛО-ГАВРИЛОВКА  
НИКОЛО-ГАВРИЛОВКА

Изм.	Лист	N док.м.	Подп.	Дата	<p>Организация дорожного движения в населенных пунктах с. Еланка г. Локровка, г. Красноникольск, г. Николо-Гавриловка Усть-Тарковского района Новосибирской области</p>
Разработ.	Некипелева				
Пров.					
Н. контр.					
Утв.					
<p>Схема установки технических средств организации дорожного движения на территории г. Николо-Гавриловка Схема 2 (ул. Центральная, ул. Зеленая)</p>					<p>000 "Продвижение"</p>
Лист	Лист	Листов			