


5.23.1  
5.24.1

ФАП


5.16  
двусторонний

7.2

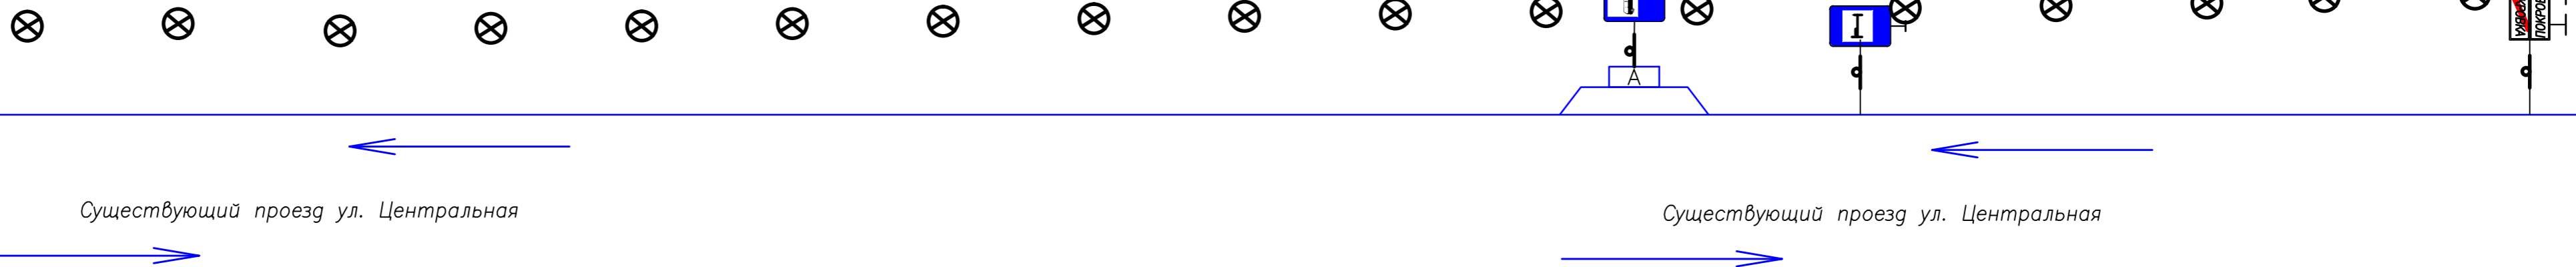

Существующий проезд ул. Центральная

Существующий проезд ул. Центральная

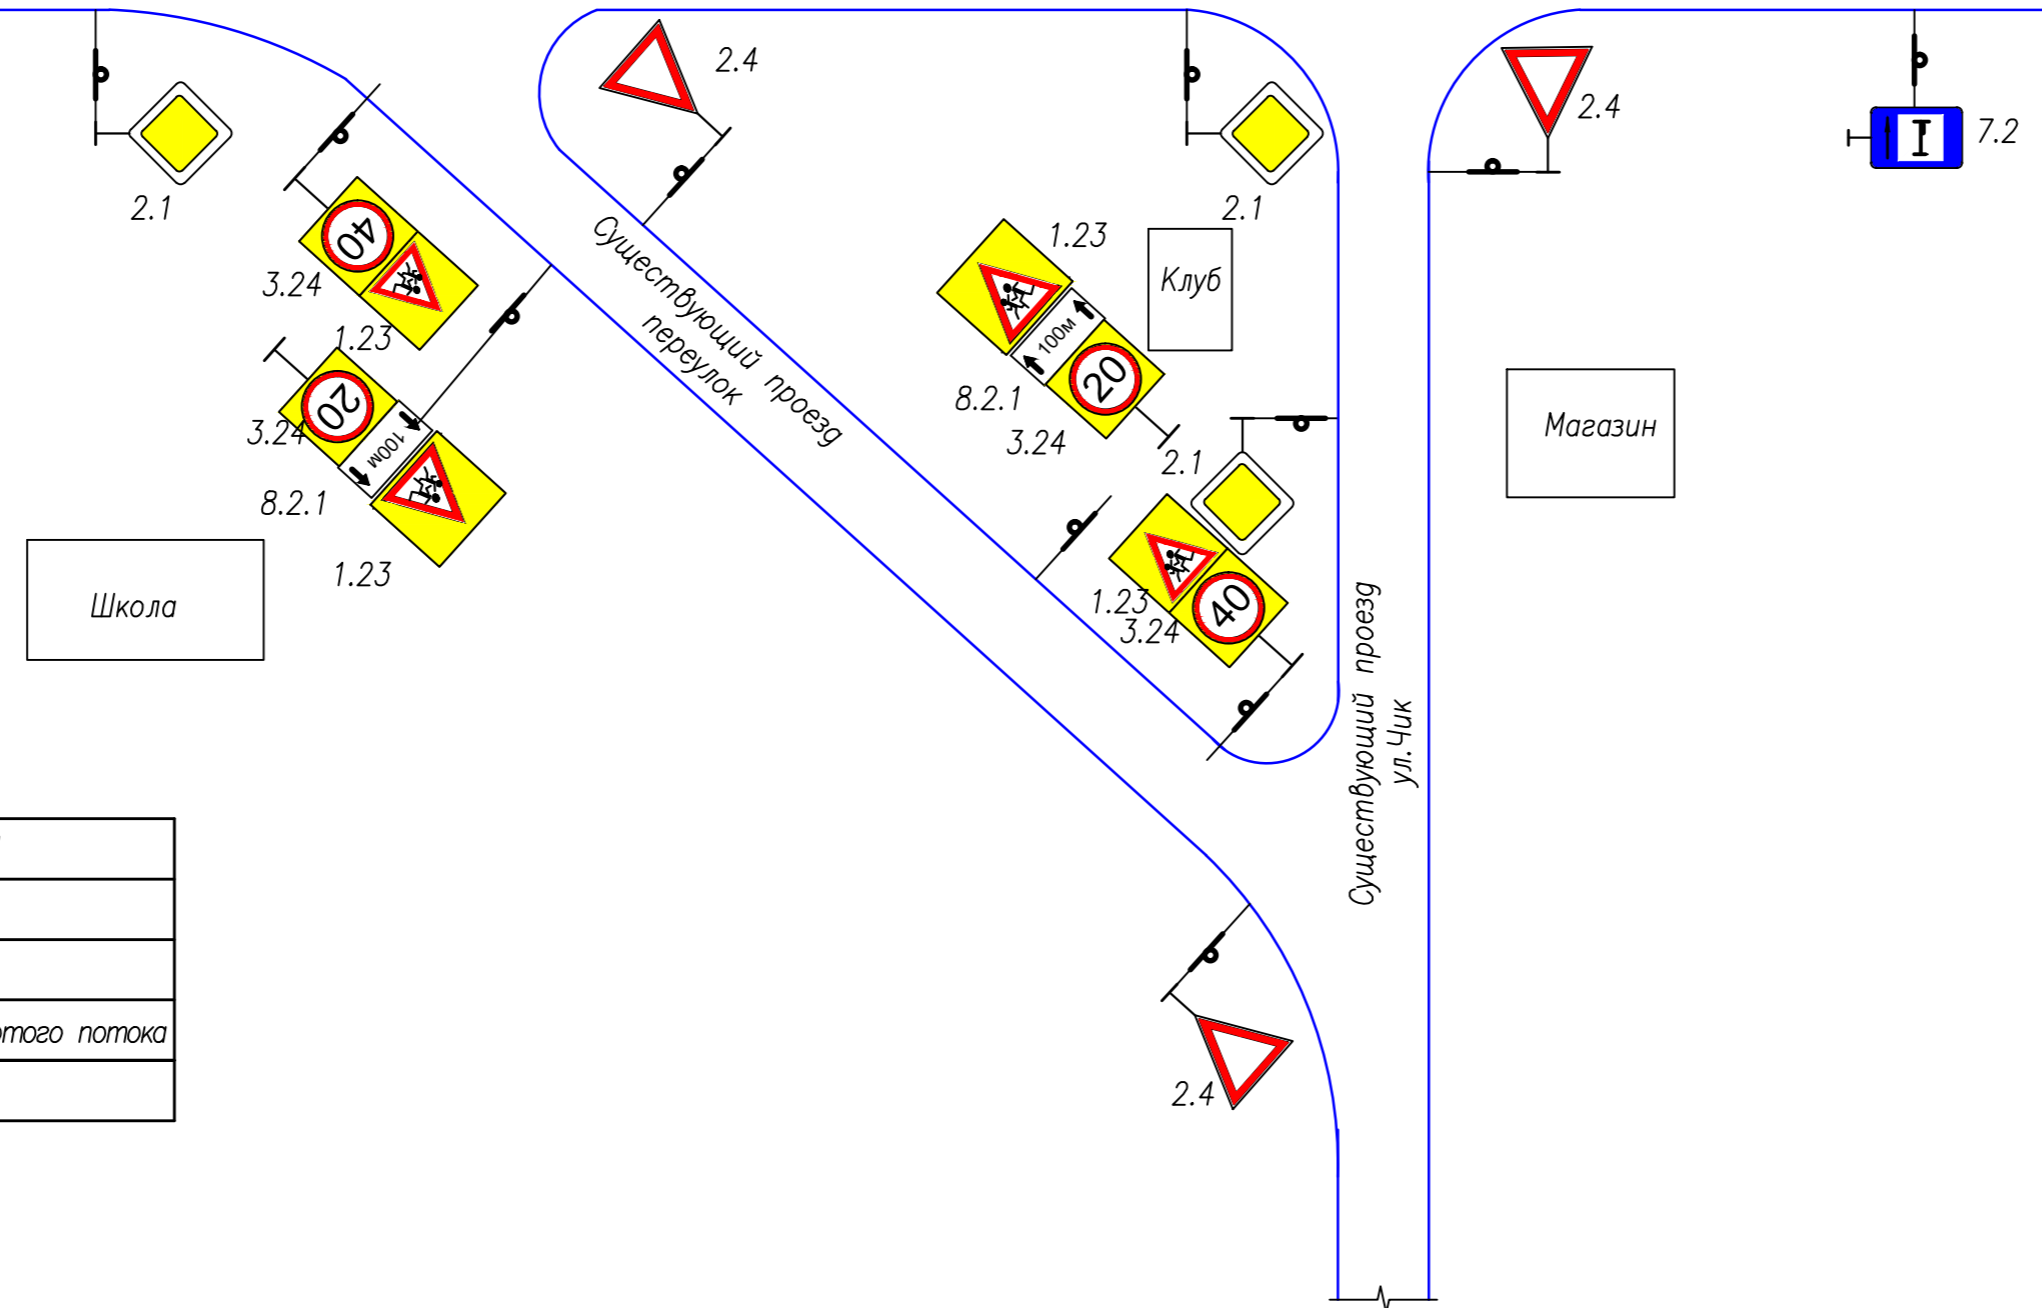

Условные обозначения

	Установка световой опоры
	Искусственная неровность
	Пешеходное ограждение
	Направление движения транспортного потока
	Знак дорожный

Изм.				Лист				N докум.				Подп.				Дата			
Разраб.				Некипелова															
Пров.																			
Н.контр.																			
Утв.																			
Организация дорожного движения в населенных пунктах с.Еланка д.Покровка, д.Красноникольск, д.Никола-Гавриловка Усть-Таркского района Новосибирской области																			
Схема установки технических средств организации дорожного движения на территории д.Покровка Схема 3 (ул. Центральная, ул.Чик)												Лит.		Лист		Листов			
ООО "Продвижение"																			

Инв.№ подл. Поп. и дата Взам.инв.№