


Условные обозначения

	Установка световой опоры
	Искусственная неровность
	Пешеходное ограждение
	Направление движения транспортного потока
	Знак городской

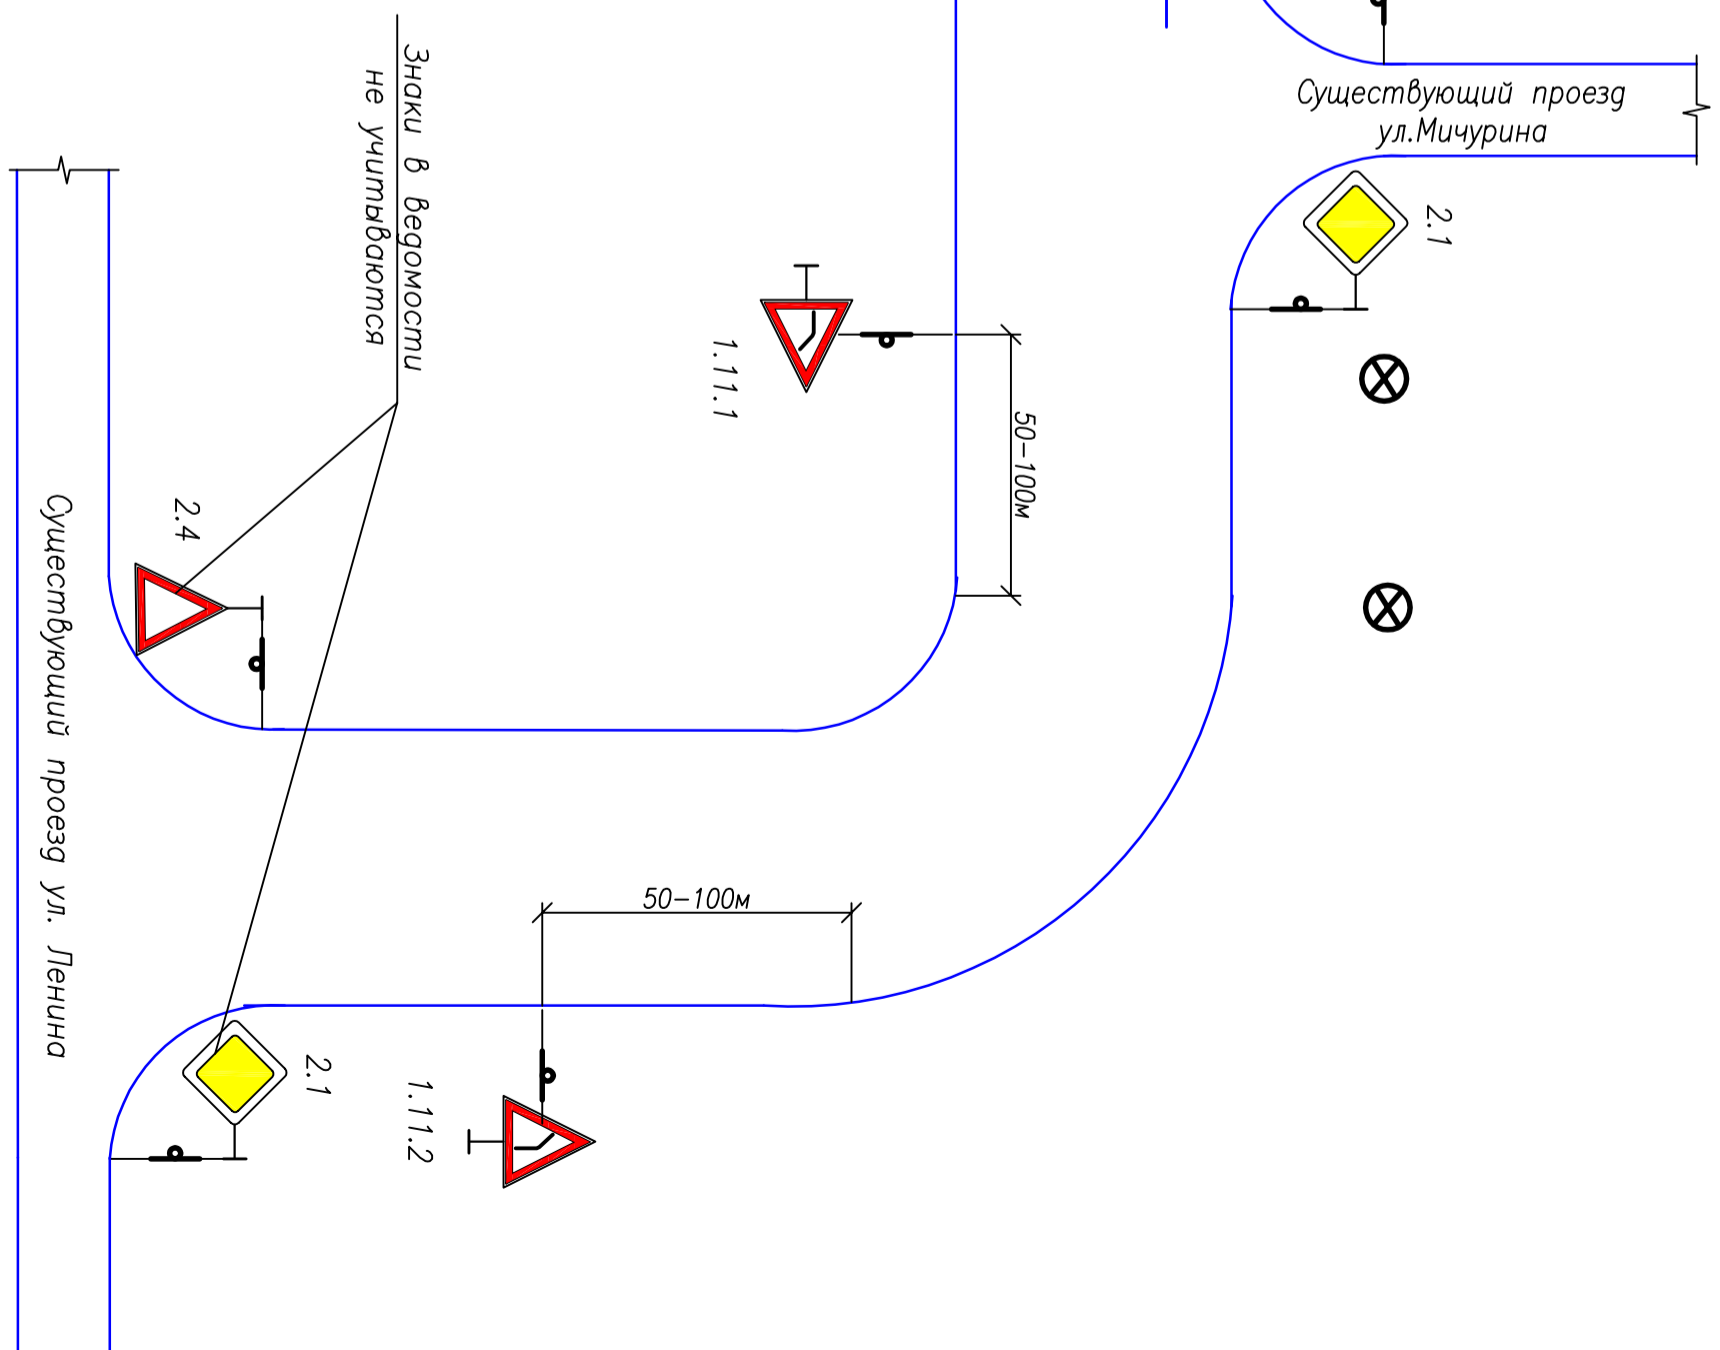

Знаки в ведомости не учитываются

Изм.	Лист	N док. ум.	Подп.	Дата	Организация дорожного движения в населенных пунктах с. Еланка г. Локровка, г. Красненикольск, г. Николо-Гавриловка Усть-Тарковского района Новосибирской области
Разработ.	Некипелева				
Пров.					
Н. контр.					
Утв.					
Схема установки технических средств организации дорожного движения на территории с. Еланка Схема 4 (ул. Гагарина)					ООО "Продвижение"
Лист	Лист	Листов			