


Инв.№ подл. Погр. и дата Взам.инв.№

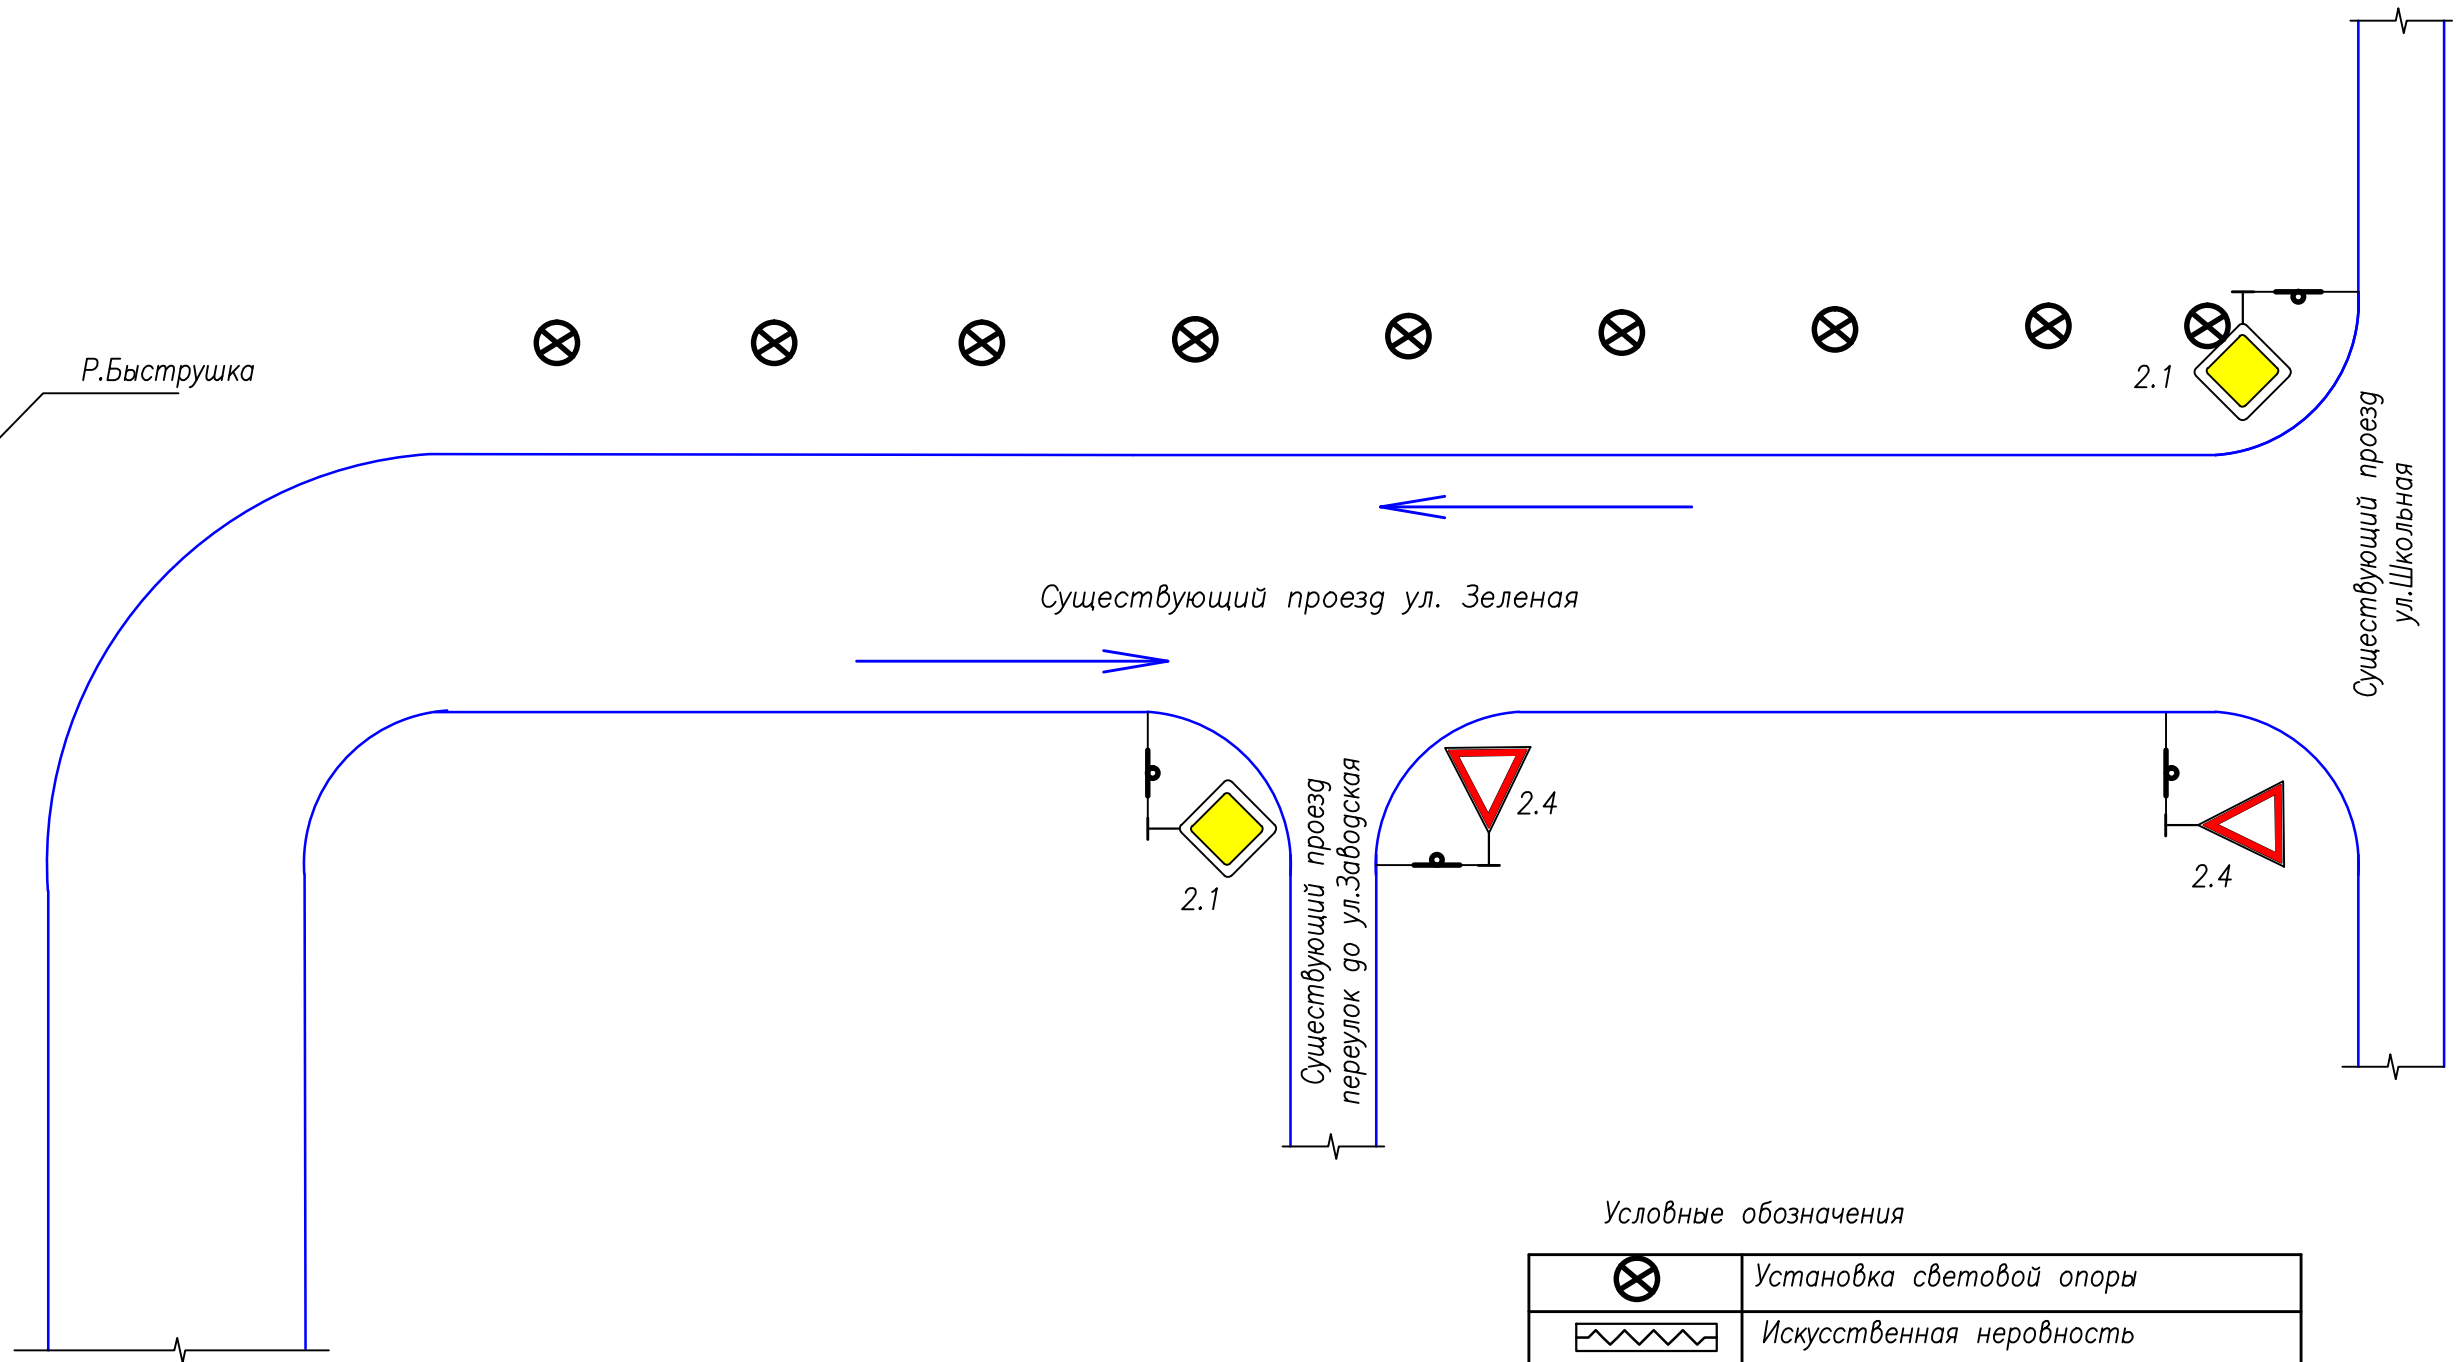

Условные обозначения

	Установка световой опоры
	Искусственная неровность
	Пешеходное ограждение
	Направление движения транспортного потока
	Знак дорожный

Организация дорожного движения в населенных пунктах с.Еланка д.Покровка, д.Красноникольск, д.Никола-Гавриловка Усть-Таркского района Новосибирской области			
Изм.	Лист	№ докум.	Погр. Дата
Разраб.	Некипелова		
Пров.			
Н.контр.			
Утв.			
Схема установки технических средств организации дорожного движения на территории с.Еланка Схема 7 (ул.Зеленая)			Лит. Лист Листов 000 "Продвижение"