


Инв.№ подл. Попр. и дата Взам.инв.№

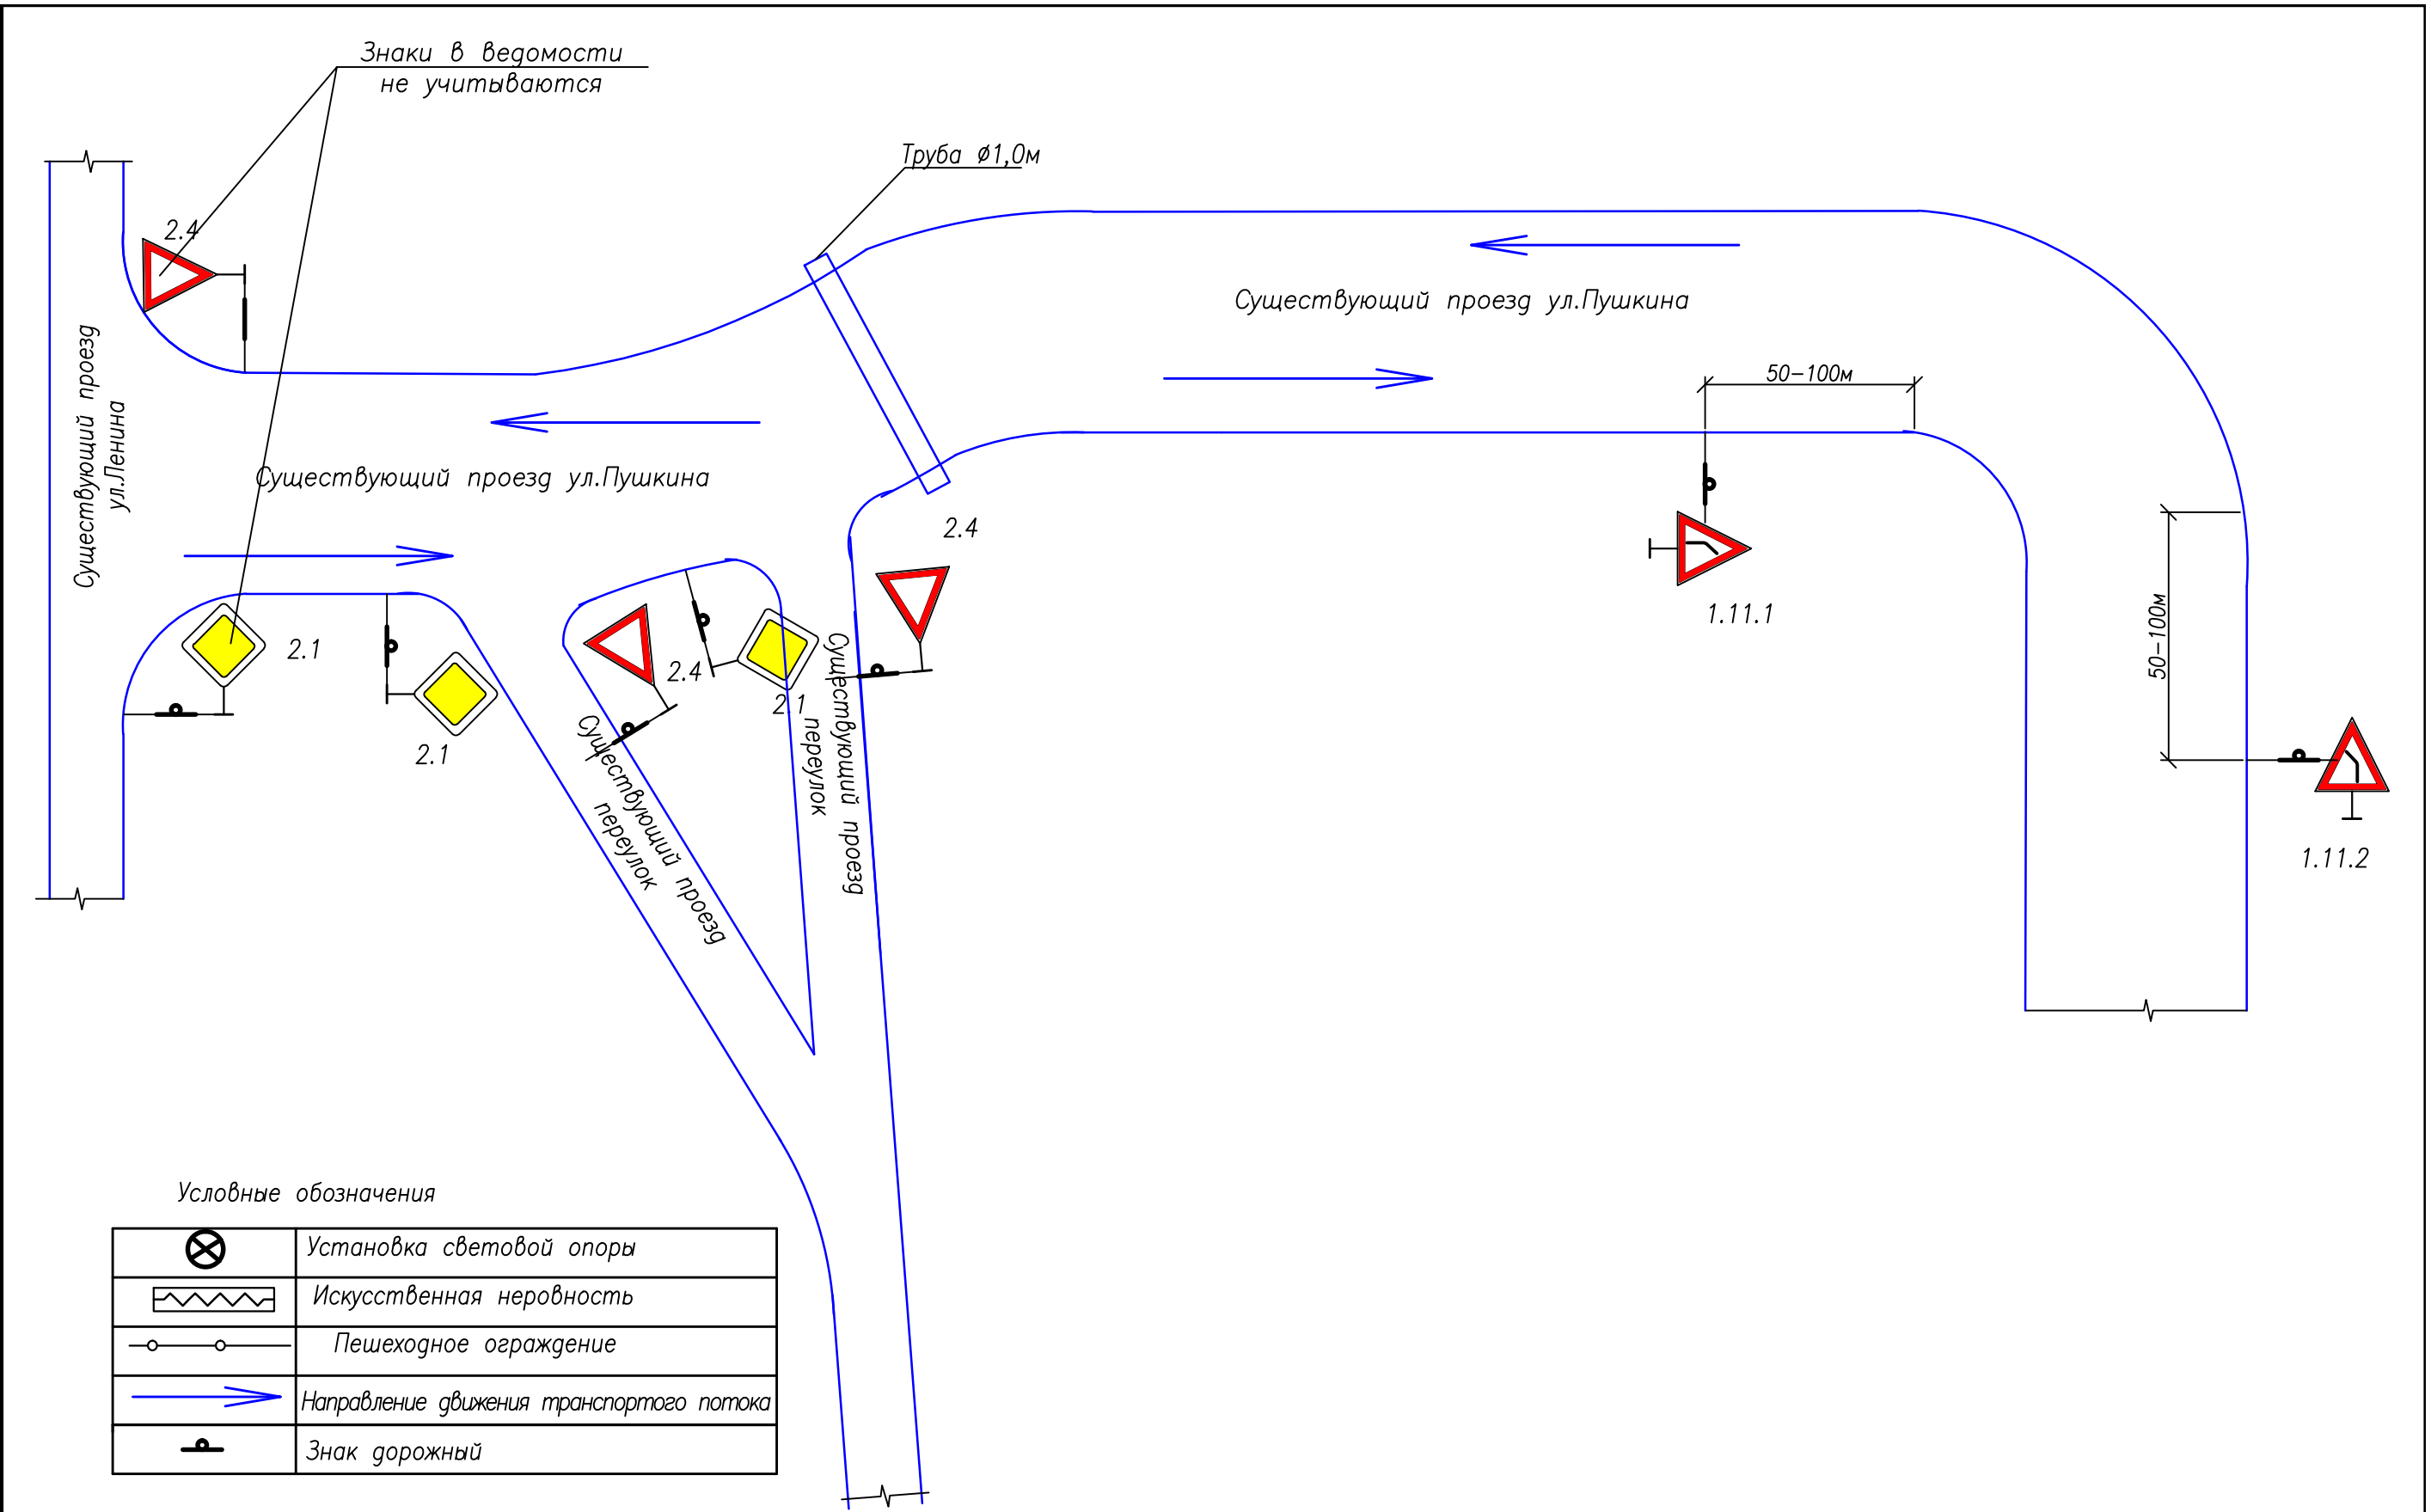

Условные обозначения

	Установка световой опоры
	Искусственная неровность
	Пешеходное ограждение
	Направление движения транспортного потока
	Знак дорожный

Организация дорожного движения в населенных пунктах с.Еланка д.Покровка, д.Красноникольск, д.Никола-Гавриловка Усть-Таркского района Новосибирской области				
Изм.	Лист	№ докум.	Подп.	Дата
	Разраб.	Некипелова		
	Пров.			
	Н.контр.			
	Утв.			
Лит. Лист Листов Схема установки технических средств организации дорожного движения на территории с.Еланка Схема 8 (ул.Пушкина)			ООО "Продвижение"	