


Павильон для пассажиров

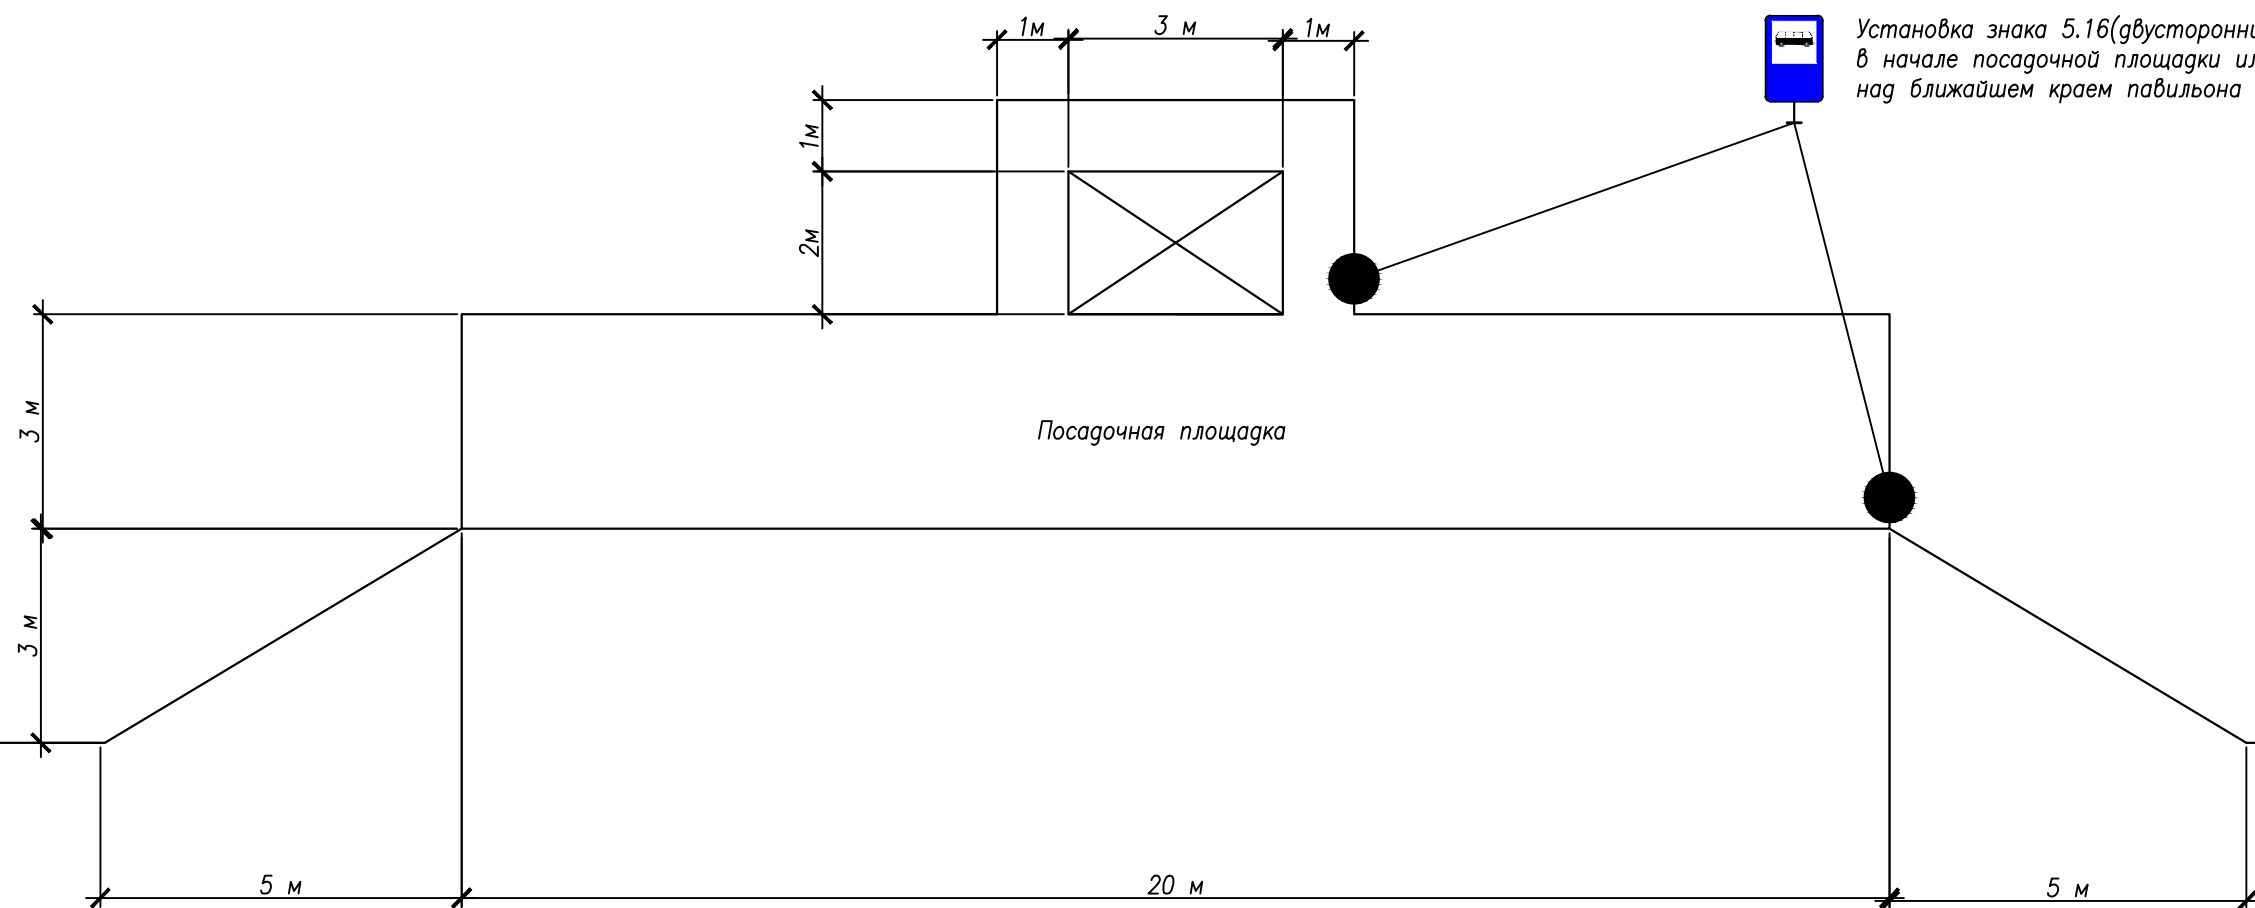

Посадочная площадка

Инв.№ подл. Погр. и дата Взам. инв.№

					Организация дорожного движения в населенных пунктах с.Еланка д.Покровка, д.Красноникольск, д.Никола-Гавриловка Усть-Таркского района Новосибирской области			
Изм.	Лист	№ докум.	Подп.	Дата	Типовая схема установки технических средств организации дорожного движения на остановке общественного транспорта	Лит.	Лист	Листов
Разраб.		Некипелова						
Пров.								
Н.контр.								
Утв.								
						ООО "Продвижение"		